


インテリア網戸 側面付 引分け(20mm)縦断面図

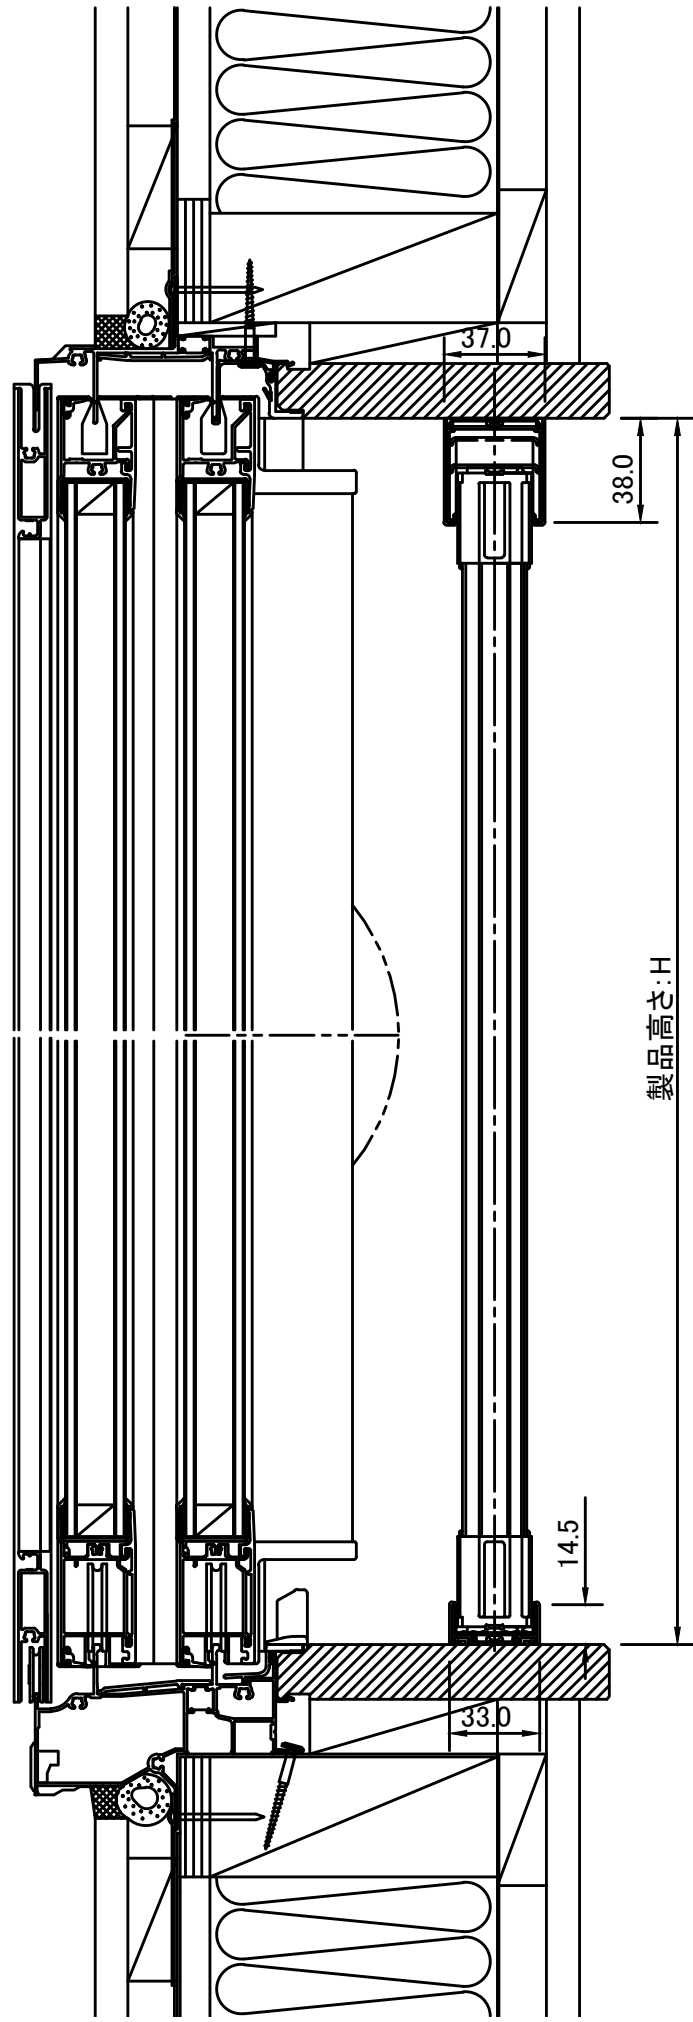

インテリア網戸 側面付 引分け(20mm)横断面図

