


インテリア網戸 側面付 片引き(15mm)縦断面図

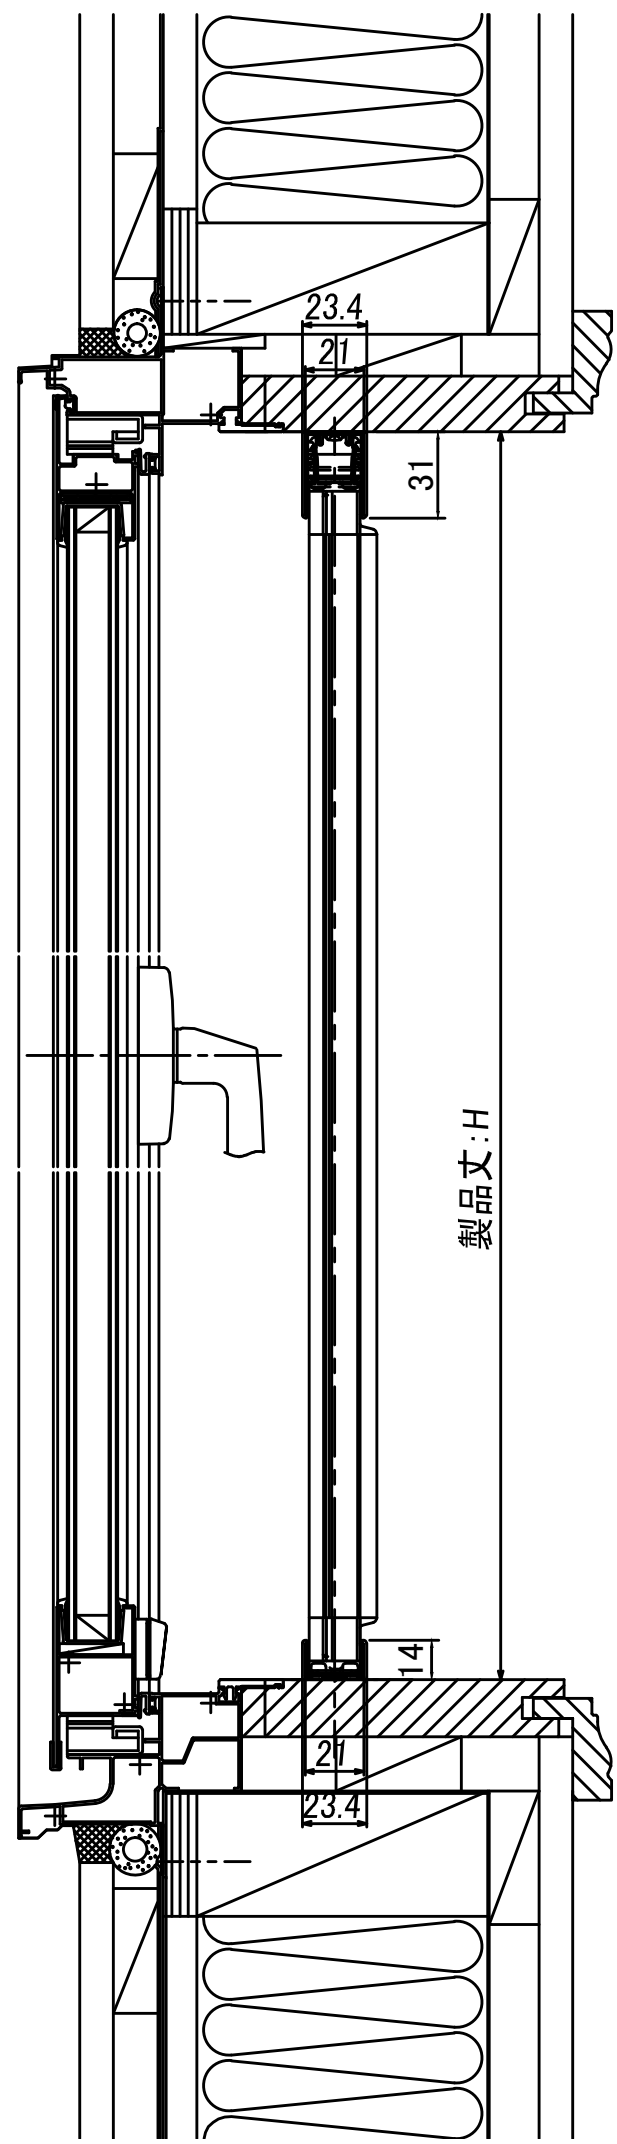

インテリア網戸 側面付 片引き(15mm)横断面図

